


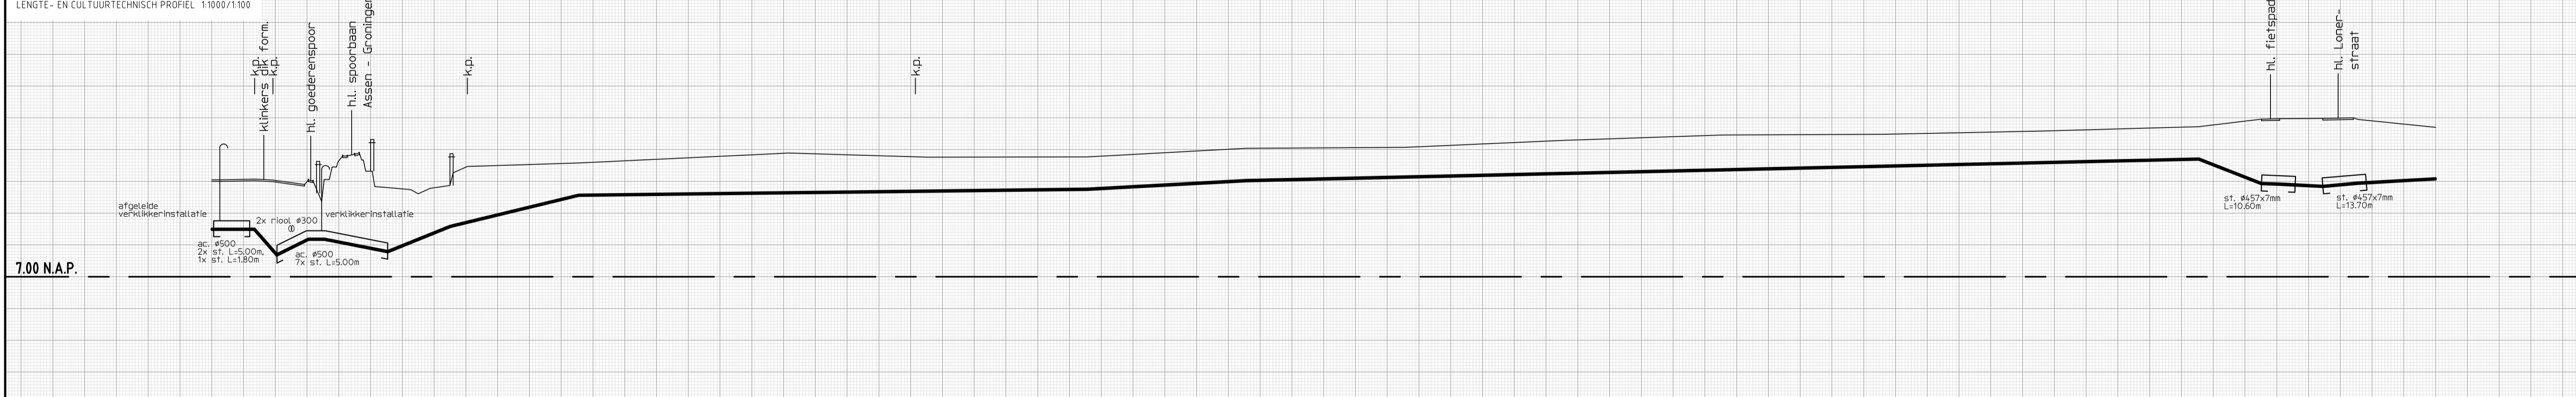


CULTUUR TOESTAND
 PERCEEL
 LEIDING LENGTE IN PERCEEL (m)



LEIDINGDETAILS

20.00	45°	1.20	45°	20.00	20.00	15.40	70°	20.00
AFSTAND IN METERS								
HOOGTE MAATVELD EN SLOOF-BOEDEN T.O.V. N.A.P.	10.05	10.05	10.07	10.04	9.90	9.90	9.87	9.87
HOOGTE BOVENMANT LEIDING T.O.V. N.A.P.	8.51	8.51	7.71	8.20	8.20	7.81	6.60	9.58
MATERIAAL	PVC ø355x334.2 mm, DRUKKLASSE 0.75 MPa, KLASSE 34							

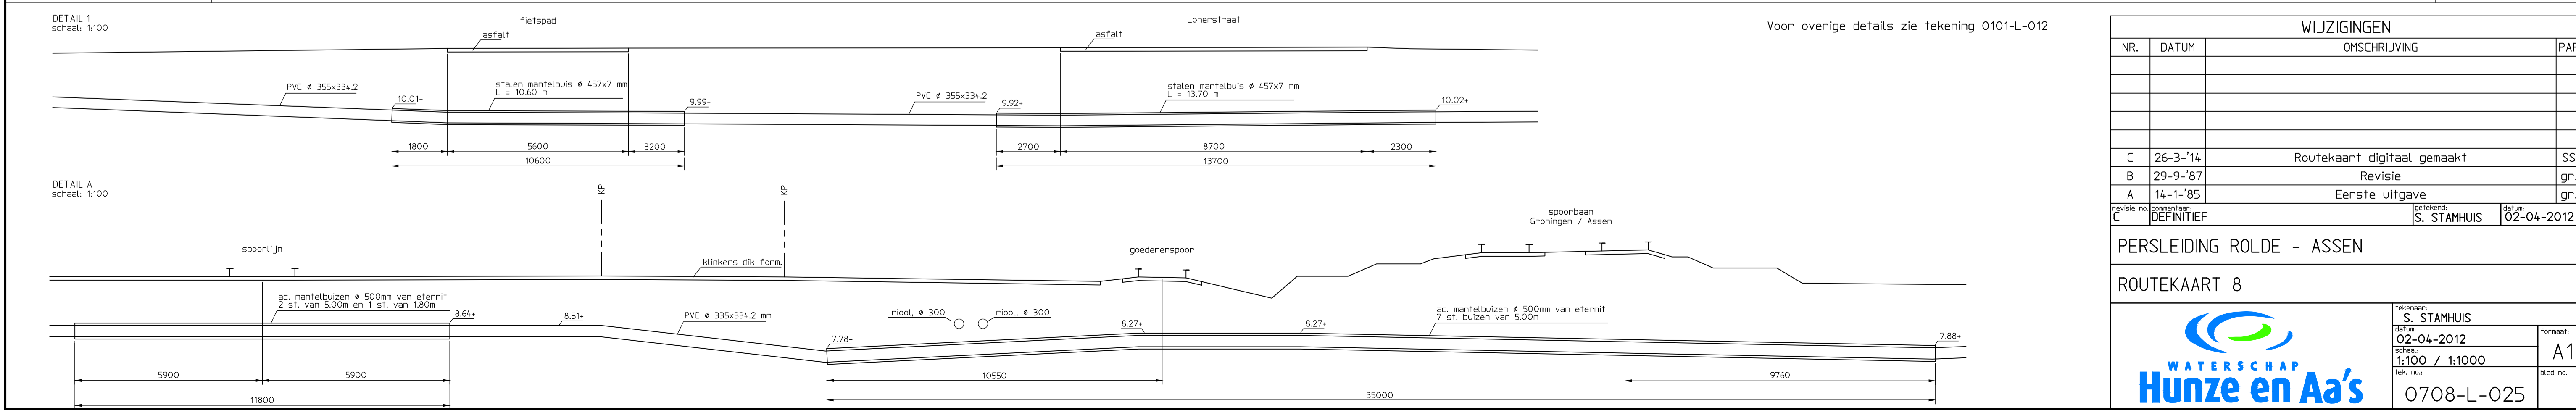

WIJZIGINGEN

NR.	DATUM	OMSCHRIJVING	PAR
C	26-3-'14	Routekaart digitaal gemaakt	SS
B	29-9-'87	Revisie	gr.
A	14-1-'85	Eerste uitgave	gr.
revisie no.	commentaar	getekend	datum
C	DEFINITIEF	S. STAMHUIS	02-04-2012

PERSLEIDING ROLDE - ASSEN

ROUTEKAART 8

tekenaar: S. STAMHUIS
 datum: 02-04-2012
 formaat: A1
 schaal: 1:100 / 1:1000
 tek. no.: 0708-L-025

WATERSCHAP Hunze en Aa's

niets uit deze tekening mag worden vervoelvoudigd en/of openbaar gemaakt door middel van druk, fotocopy, microfilm of op welke andere wijze ook, zonder schriftelijke toestemming van het waterschap Hunze en Aa's